

# Prestatorul privat de servicii de sănătate




## SRL Melismed & Meliscosmetica

### PLAN DE EVACUARE

ÎN CAZ DE INCENDIU

Nivelul 2 Etaj

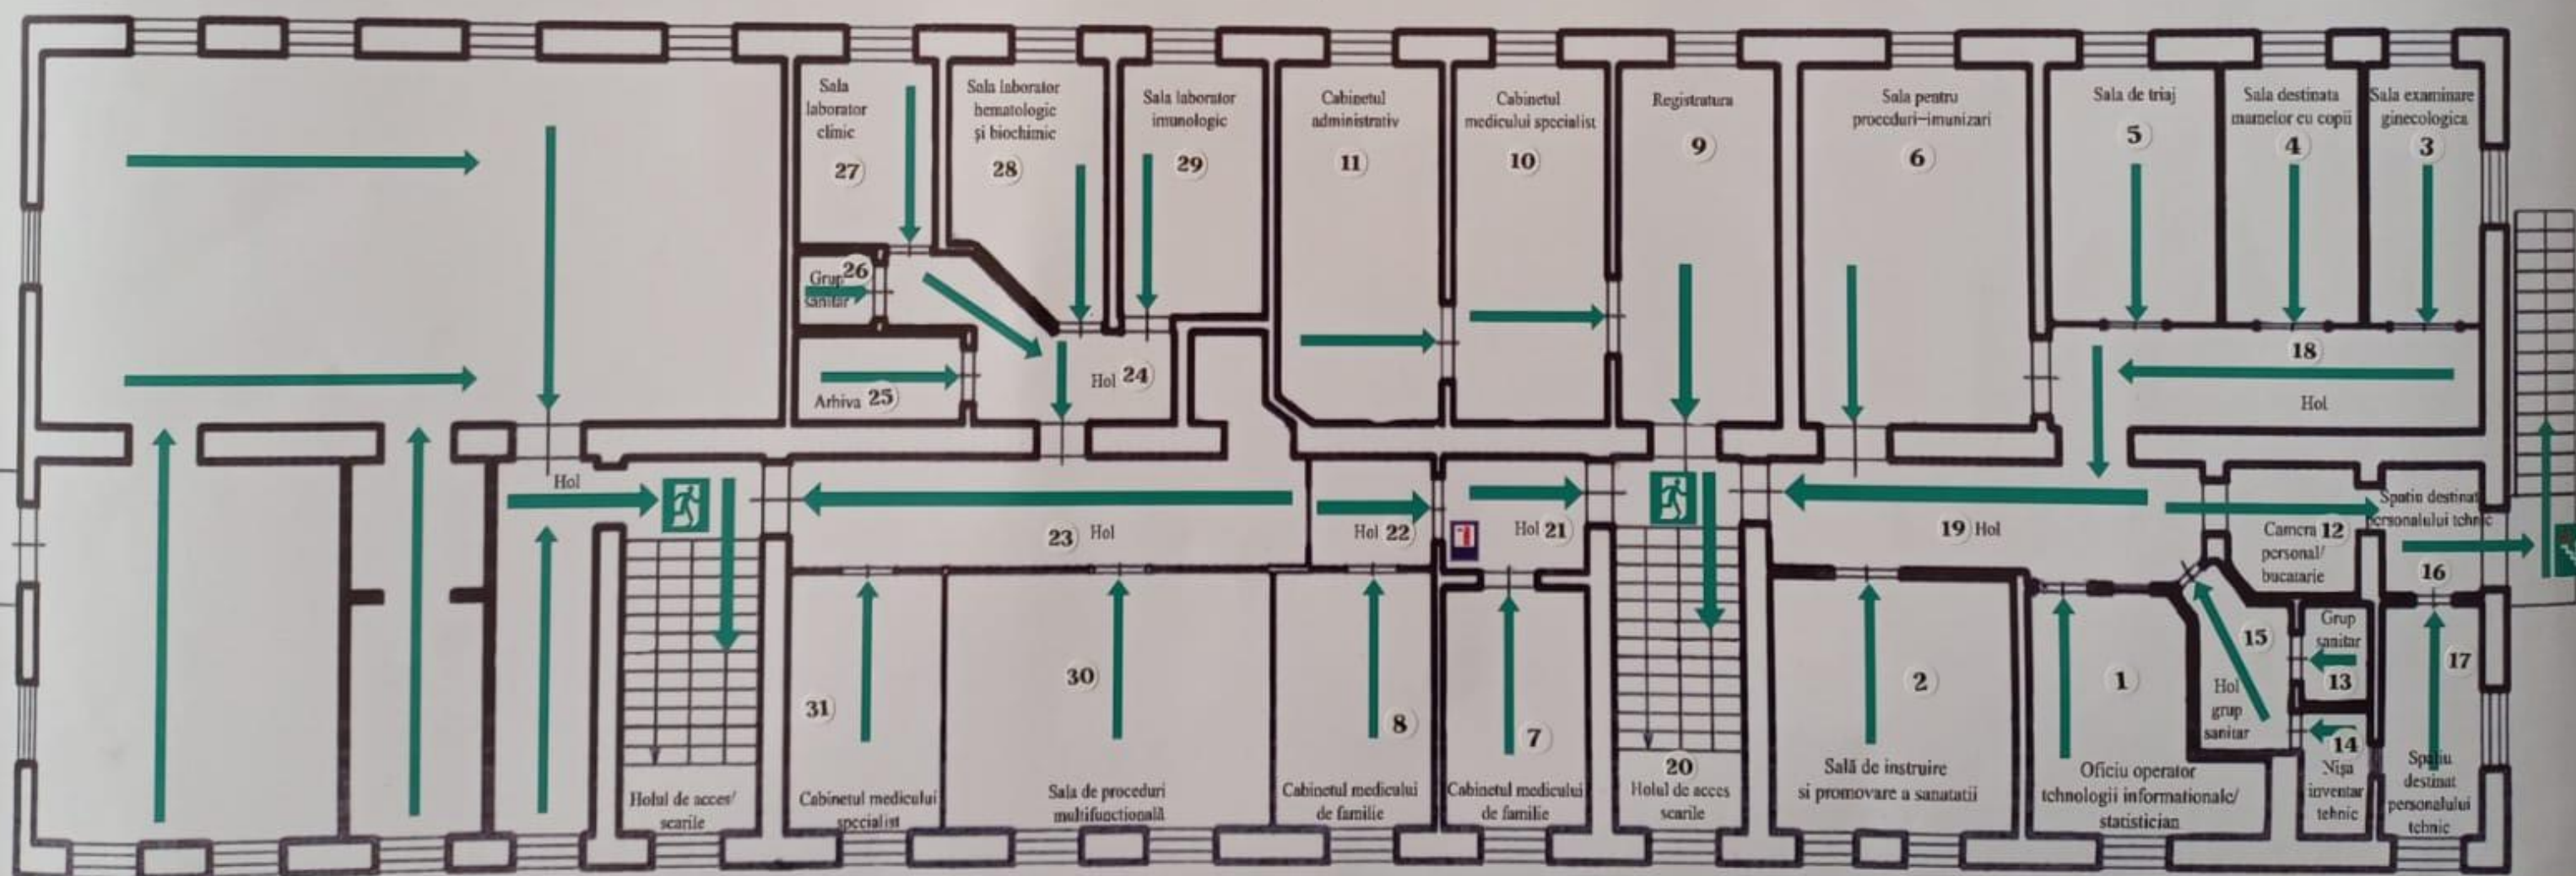



Tabelul 1. Planul încăperilor instituției

| Nr.                                   | Încăperi                                               | Suprafața, m2          |
|---------------------------------------|--------------------------------------------------------|------------------------|
| 1.                                    | Oficiu operator tehnologii informaționale/statistician | 11,5                   |
| 2.                                    | Sală de instruire și promovare a sănătății             | 16,1                   |
| 3.                                    | Sală examinare ginecologică                            | 7,9                    |
| 4.                                    | Sală destinată mamelor cu copii                        | 9,2                    |
| 5.                                    | Sală de triaj                                          | 11,1                   |
| 6.                                    | Sală pentru proceduri+imunizări                        | 22,0                   |
| 7.                                    | Cabinetul medicului de familie                         | 9,2                    |
| 8.                                    | Cabinetul medicului de familie                         | 10,7                   |
| 9.                                    | Registratura                                           | 15,3                   |
| 10.                                   | Cabinetul medicului specialist                         | 15,1                   |
| 11.                                   | Cabinetul administrativ                                | 15,5                   |
| 12.                                   | Camera personal/bucătărie                              | 4,3                    |
| 13.                                   | Grup sanitar                                           | 1,8                    |
| 14.                                   | Nișa inventar tehnic                                   | 2,3                    |
| 15.                                   | Hol grup sanitar                                       | 4,2                    |
| 16.                                   | Spațiu destinat personalului tehnic                    | 3,4                    |
| 17.                                   | Spălătorie                                             | 6,2                    |
| 18 și 19                              | Hol                                                    | 11,4 + 12,6            |
| 20.                                   | Holul de acces/scările                                 | 13,5                   |
| 21, 22, 23 și 24                      | Hol                                                    | 4,5 + 3,6 + 14,9 + 7,5 |
| 25.                                   | Arhiva                                                 | 3,9                    |
| 26.                                   | Grup sanitar                                           | 1,5                    |
| 27.                                   | Sala laborator clinic                                  | 6,8                    |
| 28.                                   | Sală laborator hematologic și biochimic                | 9,6                    |
| 29.                                   | Sală laborator imunologic                              | 9,9                    |
| 30.                                   | Sală de proceduri multifuncțională                     | 21,8                   |
| 31.                                   | Cabinetul medicului specialist                         | 10,2                   |
| <b>Suprafața totală a instituției</b> |                                                        | <b>297,5</b>           |